


SEVERNA FASADA



VZHODNA FASADA


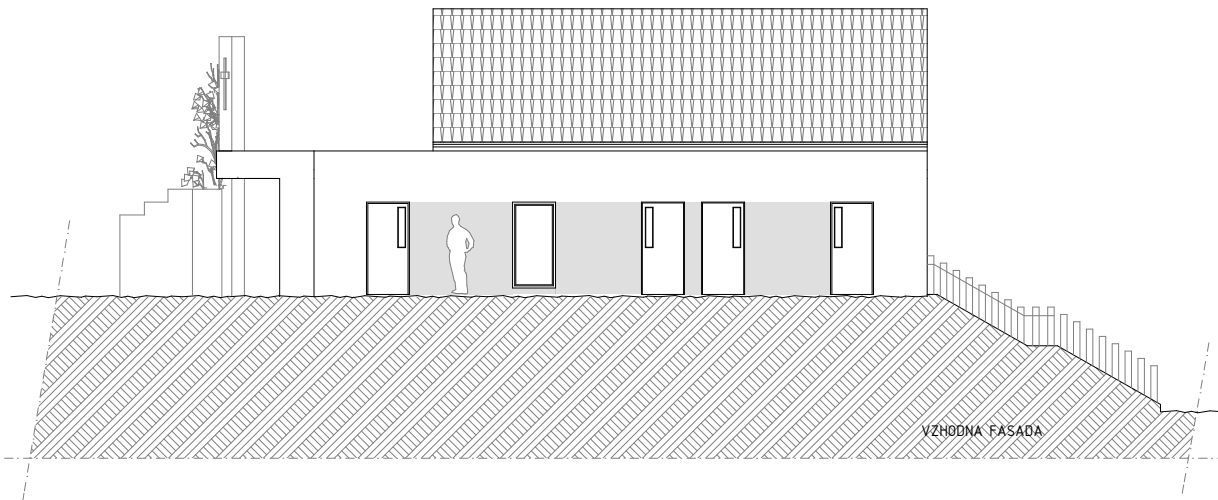


OPOMBE:
VSE MERE PREVERITI NA MESTU SAMEM.
VELJAJU IZKLJUČNO ZPISANE KOTE - NE MERI PO NAČRTU.
ZIDARSKA MERA ZA VIŠINSKO VRAT JE PODANA OD GOTOVEGA TLAKA.
PRI VRATIH IN OKNIH NAVEDENA (KOTIRANA) IZKLJUČNO ZIDARSKA MERA.
SPREMEMBE IN DOPOLNITVE PROJEKTOV SO MOŽNE LE PO DOGOVORU S PROJEKTANTOM.
VSE NEJAVNOSTI SE REŠUJOU PO DOGOVORU S PROJEKTANTOM.

Spr. Opis spremembe Podpis

Opomba: vse mere preverit na mestu samem!


AGJ AGJ, arhitekturno projektiranje in ravnanje z odpadki d.o.o. Evidenčna številka podjetja pri SZ: 2844	INVESTITOR		OBJEKT			
	Občina Sv. Andraž v Slov. goricah Vitomarci 71 2255 Vitomarci		Kulturno sakralni objekt Vitomarci			
	NAROČNIK		TEHNIČNI PRIKAZ			
	Občina Sv. Andraž v Slov. goricah Vitomarci 71 2255 Vitomarci		FASADE 1/2			
Pooblaščen strokovnjak	Odgovorna oseba projektanta načrta		Številka projekta:			
Mersija Sejdić, mag.arch. - d.l.a., ZAPS PA-2112	Goran Rebernik i.g.		581-01/22 - PZI			
	VRSTA:		Datum:	Merilo:	Faza:	List:
	PZI		NOVEMBER 2024	1:100	Tehnični prikazi ARH	7

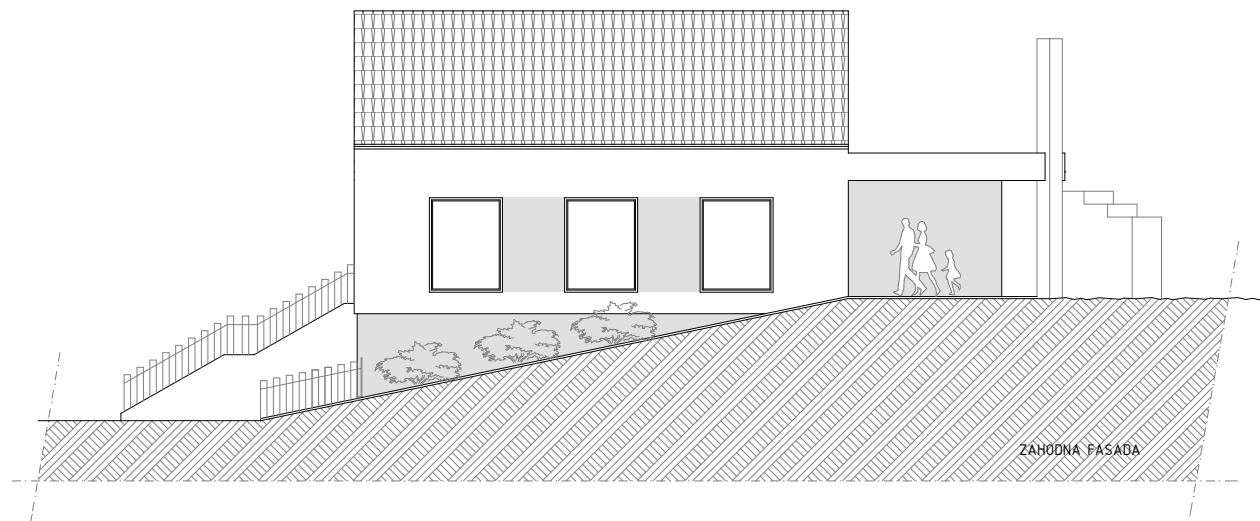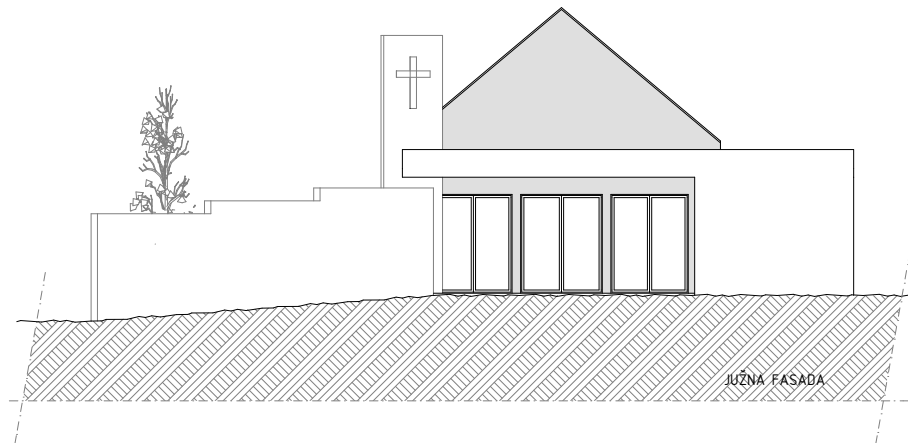


OPOMBE:
VSE MERE PREVERITI NA MESTU SAMEM.
VELJAJU IZKLJUČNO OPISANE KOTE - NE MERI PO NAČRTU.
ZIDARSKA MERA ZA VIŠINSKO VRAT JE PODANA OD GOTOVEGA TLAKA.
PRI VRATIH IN OKNIH NAVEDENA (KOTIRANA) IZKLJUČNO ZIDARSKA MERA.
SPREMEMBE IN DOPOLNITVE PROJEKTOV SO MOŽNE LE PO DOGOVORU S PROJEKTANTOM.
VSE NEJAVNOSTI SE REŠUJEJO PO DOGOVORU S PROJEKTANTOM.

Spr. Opis spremembe Podpis


Opomba: vse mere preveriti na mestu samem!

 AGJ, arhitekturno projektiranje in ravnanje z odplakami d.o.o. <small>Evidenčna številka podjetja pri SZ: 2844</small>	INVESTITOR		OBJEKT			
	Občina Sv. Andraž v Slov. goricah Vitomarci 71 2255 Vitomarci		Kulturno sakralni objekt Vitomarci			
	NAROČNIK		TEHNIČNI PRIKAZ			
	Občina Sv. Andraž v Slov. goricah Vitomarci 71 2255 Vitomarci		FASADE 2/2			
Pooblaščen strokovnjak	Odgovorna oseba projektanta		Številka projekta:			
Mersija Sejdić, mag.art. - d.i.a., ZAPS PA-2112	Goran Rebernik i.g.		581-01/22 - PZI			
	VRSTA:		Datum:	Merilo:	Faza:	List:
	PZI		NOVEMBER 2024	1:100	Tehnični prikazi ARH	8

PODPORNI ZID

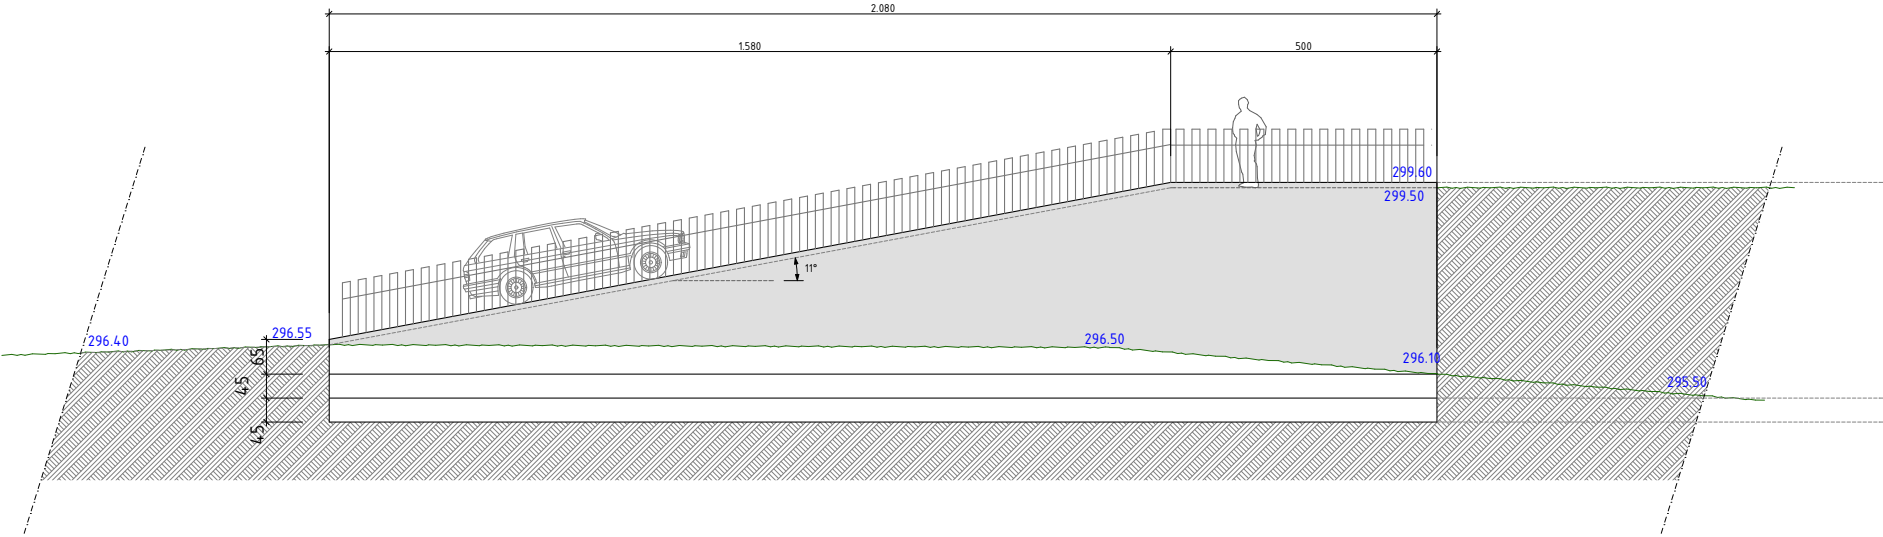

PODPORNI ZID - PREREZ

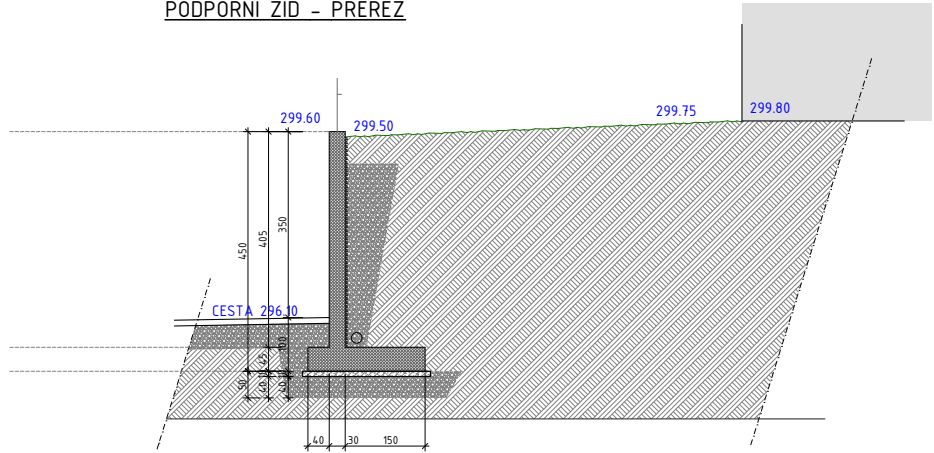

LEGENDA:

- | | | | |
|--|------------------|--|-------------------------|
| | -OPEČNI ZIDAKI | | -ARMIRAN BETON |
| | -BETONSKI ZIDAKI | | -NEARMIRAN BETON |
| | -LES | | -TERMOIZOLATIVNA FASADA |
| | -TI XPS | | -TAMPONSKO NASUTJE |

OPOMBE:

VSE MERE PREVERITI NA MESTU SAMEM.
VELJAJO IZKLJUČNO IZPISANE KOTE - NE MERI PO NAČRTU.
ZIDARSKA MERA ZA VIŠINO VRAT JE PODANA OD GOTOVEGA TLAKA.
PRI VRATIH IN OKNIH NAVEDENA (KOTIRANA) IZKLJUČNO ZIDARSKA MERA.
SPREMEMBE IN DOPOLNITVE PROJEKTOV SO MOŽNE LE PO DOGOVORU S PROJEKTANTOM.
VSE NEJASNOSTI SE REŠUJEJO PO DOGOVORU S PROJEKTANTOM.

AGJ

AGJ, arhitekturno projektiranje in
ravnanje z odpadki d.o.o.
Evidenčna številka podjetja pri IZS: 2844

Pooblaščen strokovnjak
Mersija Sejdić, mag.arh. - d.i.a., ZAPS PA-2112

INVESTITOR

Občina Sv. Andraž v Slov. goricah
Vitomarci 71
2255 Vitomarci

NAROČNIK

Občina Sv. Andraž v Slov. goricah
Vitomarci 71
2255 Vitomarci

OBJEKT

Kulturno sakralni objekt Vitomarci

TEHNIČNI PRIKAZ

PODPORNI ZID 1/2

Številka projekta:
581-01/22 - PZI

VRSTA:

PZI


Datum:
NOVEMBER
2024

Merilo:
1:100

Faza:
Tehnični
prikazi
ARH

List:

10

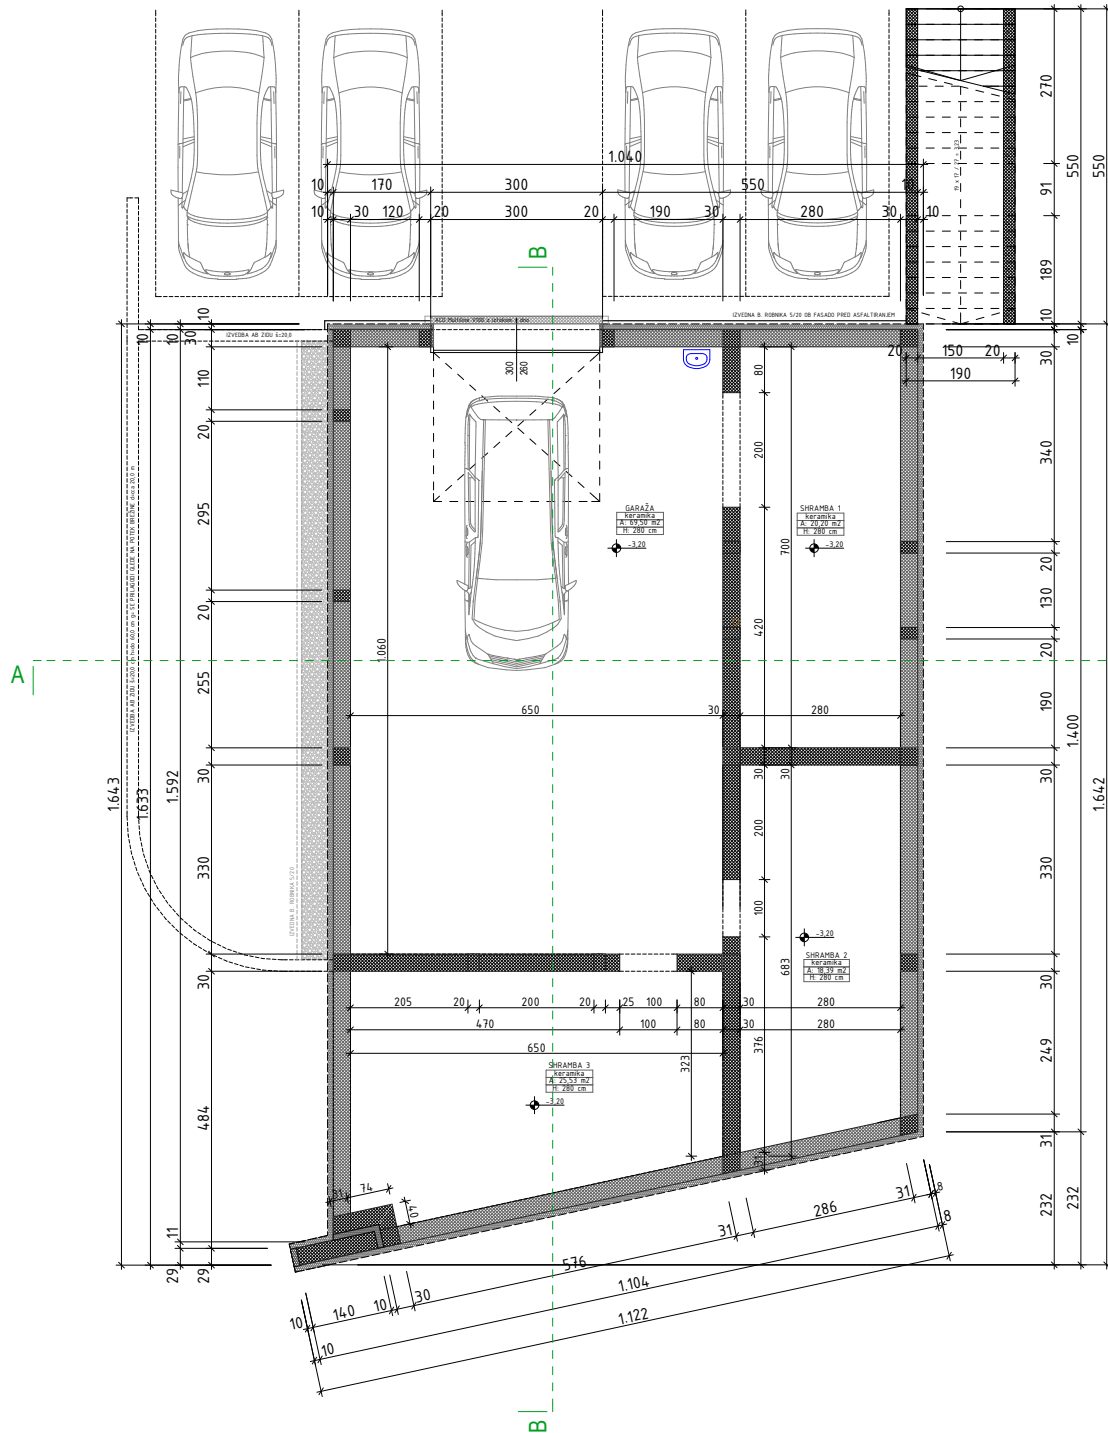


OPOMBE:
VSE MERE PREVERITI NA MESTU SAMEM.
VELJAJO IZKLJUČNO IZPISANE KOTE - NE MERI PO NAČRTU.
ZIDARSKA MERA ZA VIŠINO VRAT JE PODANA OD GOTOVEGA TLAKA.
PRI VRATIH IN OKNIH NAVEDENA (KOTIRANA) IZKLJUČNO ZIDARSKA MERA.
SPREMEMBE IN DOPOLNITVE PROJEKTOV SO MOŽNE LE PO DOGOVORU S PROJEKTANTOM.
VSE NEJASNOSTI SE REŠUJEJO PO DOGOVORU S PROJEKTANTOM.

LEGENDA:

	OPEČNI ZIDAK		ARMIRAN BETON
	BETONSKI ZIDAK		NEARMIRAN BETON
	LIES		TERMIZOLATIVNA FASADA
	T1 XPS		TAMPONSKO NASUTJE

KOTA PRITILČJA: +/- 0,00 = 299,80

AGJ AGJ arhitekturno projektiranje in ravnarje z odprtimi d.o.o. Evidenčna številka podjetja pri IZS: 2844	INVESTITOR	OBJEKT			
	Občina Sv. Andraž v Slov. goricah Vitomarci 71 2255 Vitomarci	Kulturno sakralni objekt Vitomarci			
	NAROČNIK	TEHNIČNI PRIKAZ			
Občina Sv. Andraž v Slov. goricah Vitomarci 71 2255 Vitomarci	TLORIS KLETI				
Pooblaščen strokovnjak	Odgovorna oseba projektanta načrta		Številka projekta:		
Mersija Sejdč, mag. arh. - d.i.a., ZAPS PA-2112	Goran Rebemik i.g.		581-01/22 - PZI		
	VRSTA:	Datum:	Merilo:	Faza:	List:
	PZI	NOVEMBER 2024	1:50	Tehnični prikaz ARH	2

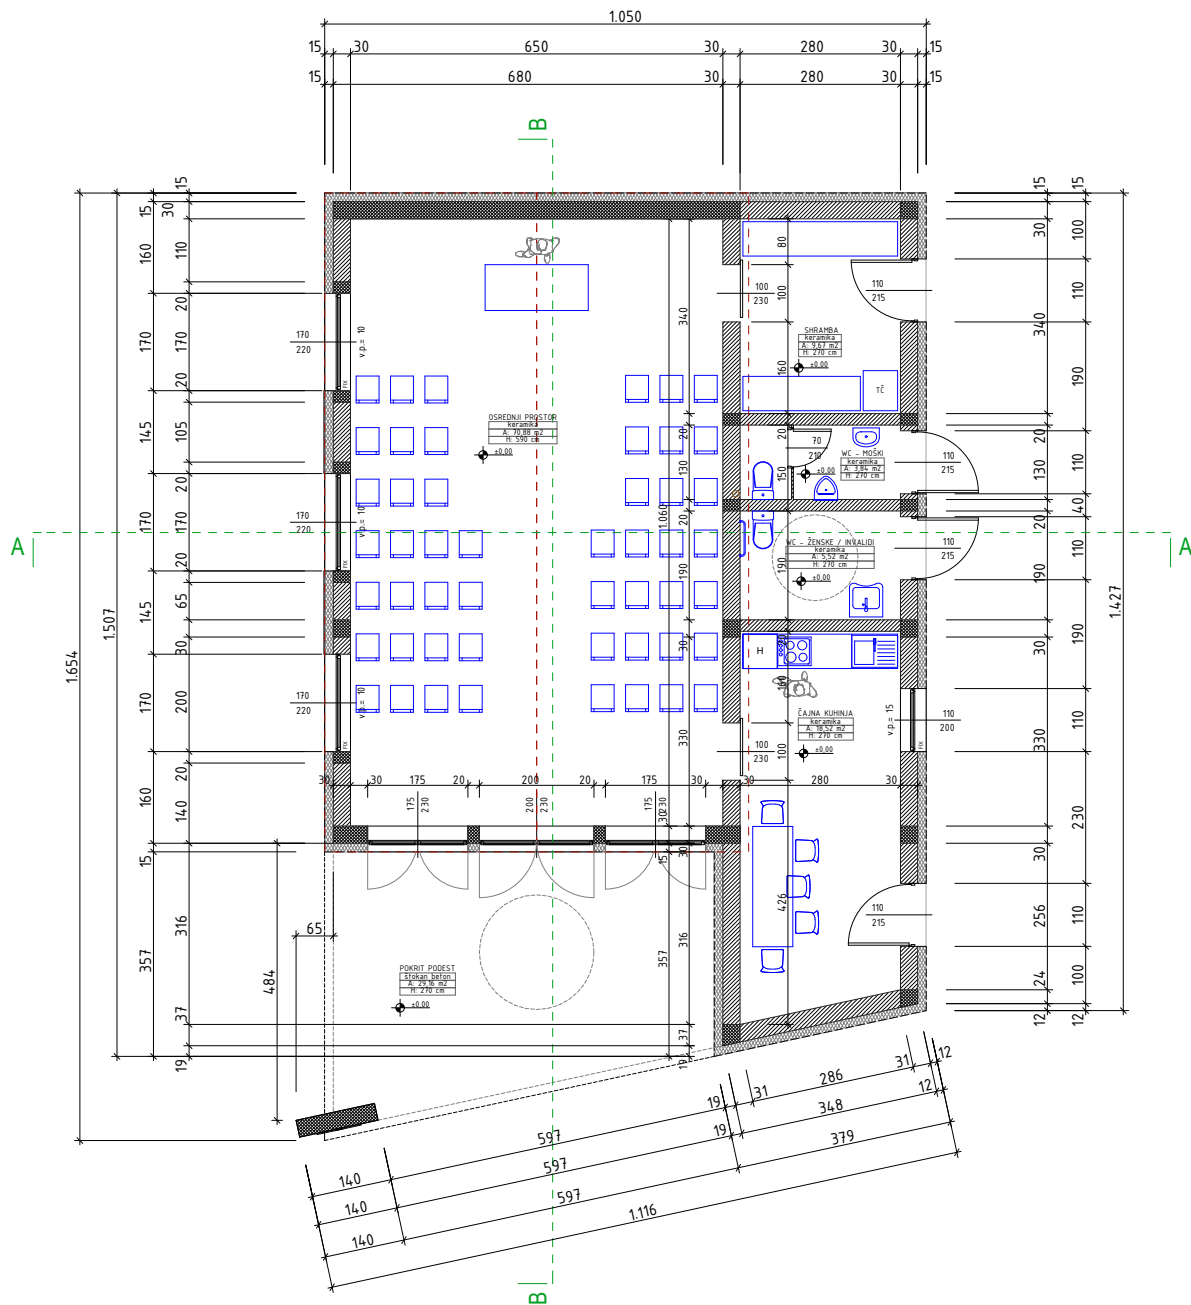

OPOMBE:

VSE MERE PREVERITI NA MESTU SAMEM.

VELJAJO IZKLJUČNO IZPISANE KOTE - NE MERI PO NAČRTU.

ZIDARSKA MERA ZA VIŠINO VRAT JE PODANA OD GOTOVEGA TLAKA.

PRI VRATIH IN OKNIH NAVEDENA (KOTIRANA) IZKLJUČNO ZIDARSKA MERA.

SPREMEMBE IN DOPOLNITVE PROJEKTOV SO MOŽNE LE PO DOGOVORU S PROJEKTANTOM.


VSE NEJASNOSTI SE REŠUJEJO PO DOGOVORU S PROJEKTANTOM.

LEGENDA:

	- OPEČNI ZIDAKI		- ARMIRAN BETON
	- BETONSKI ZIDAKI		- NEARMIRAN BETON
	- LES		- TERMOIZOLATIVNA FASADA
	- TILIPS		- TAMPONSKO NASUTJE

KOTA PRITLIČJA: +/- 0,00 = 299,80


 AGJ AGJ, arhitekturno projektiranje in ravnarje z odpadkami d.o.o. Evidenčna številka podjetja pri IZS: 2844	INVESTITOR	OBJEKT		
	Občina Sv. Andraž v Slov. goricah Vitomarci 71 2255 Vitomarci	Kulturno sakralni objekt Vitomarci		
	NAROČNIK	TEHNIČNI PRIKAZ		
	Občina Sv. Andraž v Slov. goricah Vitomarci 71 2255 Vitomarci	TLORIS PRITLIČJA		
Pooblaščen strokovnjak	Odgovorna oseba projektanta načrta	Številka projekta:		
Mersija Sejdč, mag. arh. - d.i.a., ZAPS PA-2112	Goran Rebernik i.g.	581-01/22 - PZI		
VRSTA:	Datum:	Merilo:	Faza:	List:
PZI	NOVEMBER 2024	1:50	Tehnični prikaz ARIH	3

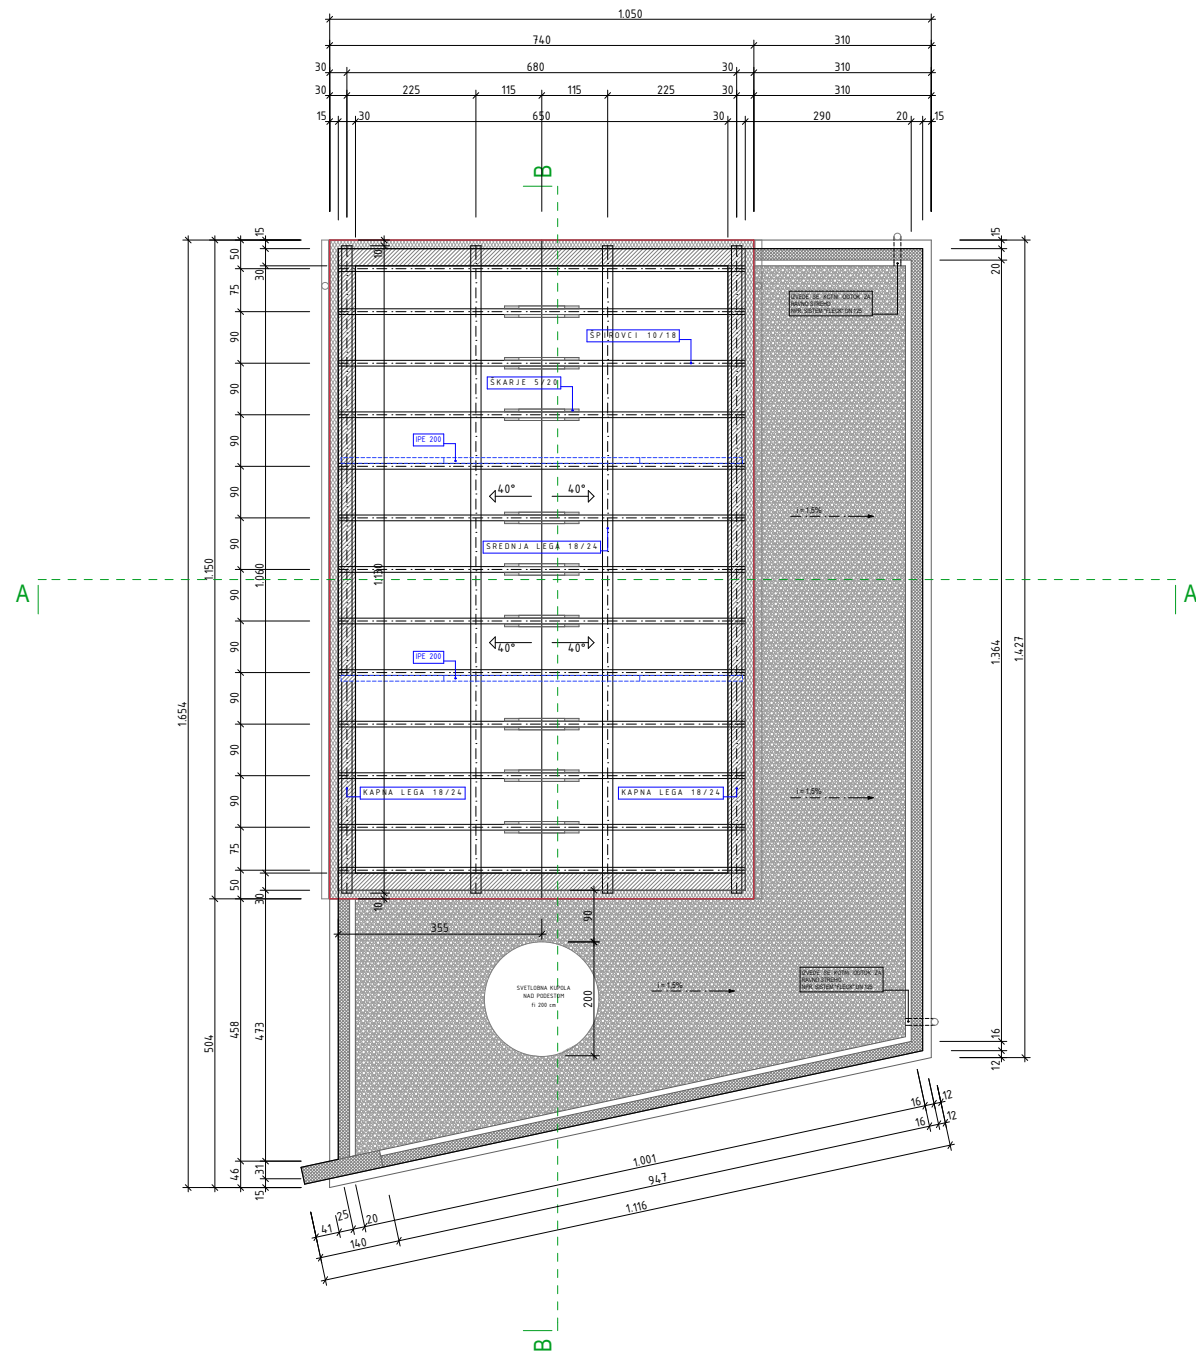


OPOMBE:
VSE MERE PREVERITI NA MESTU SAMEM.
VELJAJO IZKLJUČNO IZPISANE KOTE - NE MERI PO NAČRTU.
ZIDARSKA MERA ZA VIŠINO VRAT JE PODANA OD GOTOVEGA TLAKA.
PRI VRATIH IN OKNIH NAVEDENA (KOTIRANA) IZKLJUČNO ZIDARSKA MERA.
SPREMEMBE IN DOPOLNITVE PROJEKTOV SO MOŽNE LE PO DOGOVORU S PROJEKTANTOM.
VSE NEJASNOSTI SE REŠUJEJO PO DOGOVORU S PROJEKTANTOM.

LEGENDA:			
	OPEČNI ZIDAKI		ARMIRAN BETON
	BETONSKI ZIDAKI		NEARMIRAN BETON
	LES		TERMIZOLATIVNA FASADA
	TILXPS		TAMPONSKO NASUTJE

KOTA PRITILČJA: +/- 0,00 = 299,80

<div><div>AGJ, arhitekturno projektiranje in ravnanje z odpadki d.o.o. Evidenčna številka podjetja pri IZS: 2844</div></div>	INVESTITOR		OBJEKT		
	Občina Sv. Andraž v Slov. goricah Vitomarci 71 2255 Vitomarci		Kulturno sakralni objekt Vitomarci		
	NAROČNIK		TEHNIČNI PRIKAZ		
	Občina Sv. Andraž v Slov. goricah Vitomarci 71 2255 Vitomarci		TLORIS STREHE/OSTREŠJA		
	Pooblaščen strokovnjak		Odgovorna oseba projektanta načrta		Številka projekta:
Mersija Sejdč, mag. arh. - d.i.a., ZAPS PA-2112		Goran Rebernik i.g.		581-01/22 - PZI	
VRSTA:		Datum:		Merilo:	List:
PZI		NOVEMBER 2024		1:50	Tehnični prikaz ARH4

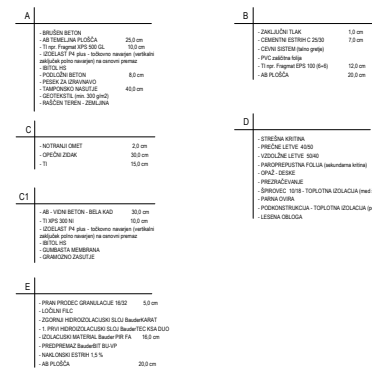


OPOMBE:


VSE MERE PREVERITI NA MESTU SAMEM.
VELJAJO IZKLJUČNO ZPISANE KOTE - NE MERI PO NAČRTU.
ZIDARSKA MERA ZA VIŠINO VRAT JE PODANA OD GOTOVEGA TLAKA.
PRI VRATIH IN OKNIH NAVEDENA (KOTIRANA) IZKLJUČNO ZIDARSKA MERA.
SPREMEMBE IN DOPOLNITVE PROJEKTOV SO MOŽNE LE PO DOGOVORU S
PROJEKTANTOM.
VSE NEJASNOSTI SE REŠUJEJO PO DOGOVORU S PROJEKTANTOM.

LEGENDA:

	-OPEČNI ZIDAKI		-ARMIRAN BETON
	-BETONSKI ZIDAKI		-NEARMIRAN BETON
	-LES		-TERMOIZOLATIVNA FASADA
	-TI XPS		-TAMPONSKO NASUTJE

KOTA PRITLIČJA: +/- 0,00 = 299,80

<div></div> <div>AGJ, arhitekturno projektiranje in razvijanje v odposlanih d.o.o. Evidenčna številka podjetja pri IZS: 2844</div>	INVESTITOR		OBJEKT			
	Občina Sv. Andraž v Slov. gorah Vitomarci 71 2255 Vitomarci		Kulturno sakralni objekt Vitomarci			
	NAROČNIK		TEHNIČNI PRIKAZ			
	Občina Sv. Andraž v Slov. gorah Vitomarci 71 2255 Vitomarci		PREREZ A-A			
	Poočena oseba projekanta načrta		Številka projekta:			
Mersija Sejdik, mag. arh. d. št. ZAPS PA-212	Goran Rebekm i.g.		581-01/22 - PZI			
	VRSTA:	Datum:	Merilo:	Faza:	List:	
	PZI	NOVEMBER 2024	1:50	Tehnični prikazi ARH	5	

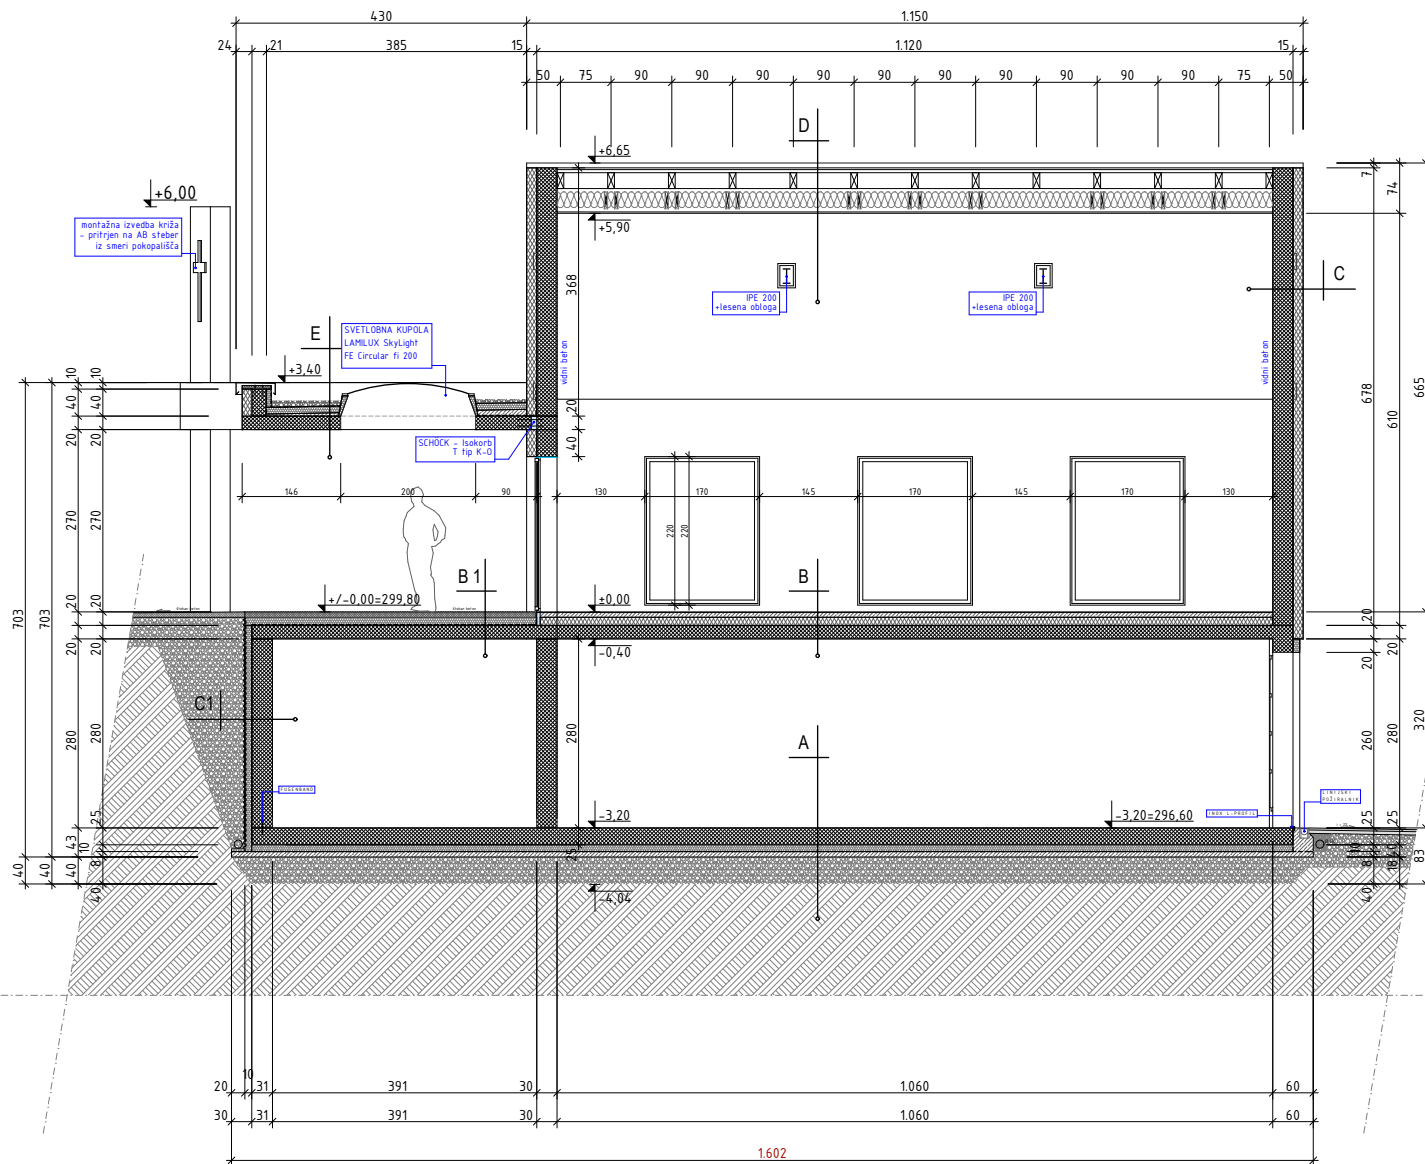

A		B	

OPOMBE:
VSE MERE PREVERITI NA MESTU SAMEM.
VELJAJO IZKLJUČNO IZPISANE KOTE - NE MERI PO NAČRTU.
ZIDARSKA MERA ZA VIŠINO VRAT JE PODANA OD GOTOVEGA TLAKA.
PRI VRATIH IN OKNIH NAVEDENA (KOTIRANA) IZKLJUČNO ZIDARSKA MERA.
SPREMEMBE IN DOPOLNITVE PROJEKTOV SO MOŽNE LE PO DOGOVORU S PROJEKTANTOM.
VSE NEJASNOSTI SE REŠUJEJO PO DOGOVORU S PROJEKTANTOM.


LEGENDA:	
- OPEČNI ZIDAKI	- ARMIRAN BETON
- BETONSKI ZIDAKI	- NEARMIRAN BETON
- LES	- TERMOIZOLATIVNA FASADA
- TI XPS	- TAMPONSKO NASUTJE

KOTA PRITLIČJA: +/- 0.00 = 299,80


AGJ AGJ, arhitekturno projektiranje in razpisovanje z odgovornimi d.o.o. Evidenčni številski podjetje pri IZS 2844	INVESTITOR Občina Sv. Andraž v Slov. gorah Vitomarci 71 2255 Vitomarci		OBJEKT Kulturno sakralni objekt Vitomarci	
	NAROČNIK Občina Sv. Andraž v Slov. gorah Vitomarci 71 2255 Vitomarci		TEHNIČNI PRIKAZ	
	Pooblaščen strokovnjak Mersija Sejdč, mag. arh. - d. i. a., ZAPS PA-2112		Številka projekta: 581-01/22 - PZI	
	VRSTA: PZI		Datum: NOVEMBER 2024	Merilo: 1:50
		Faza: ARH	List: 6	

ŽARNI ZID

TLORIS

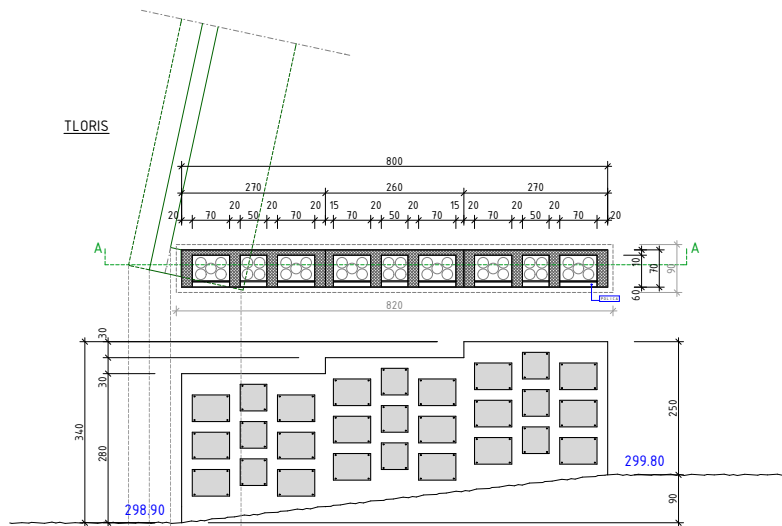

PREREZ A-A

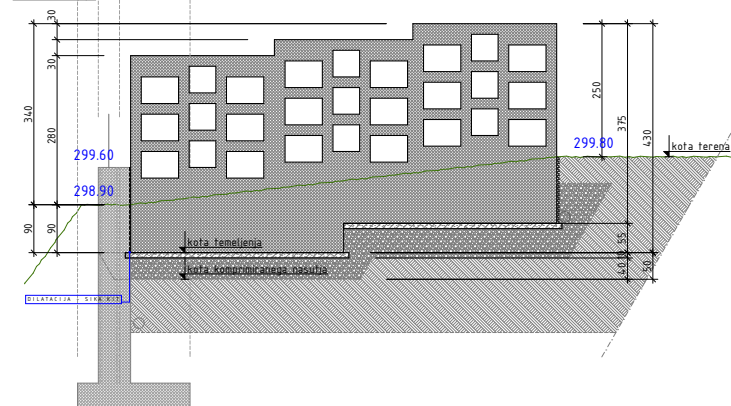

LEGENDA:

	-OPEČNI ZIDAKI		-ARMIRAN BETON
	-BETONSKI ZIDAKI		-NEARMIRAN BETON
	-LES		-TERMOIZOLATIVNA FASADA
	-TI XPS		-TAMPONSKO NASUTJE

OPOMBE:

VSE MERE PREVERITI NA MESTU SAMEM.
VELJAJO IZKLJUČNO IZPISANE KOTE - NE MERI PO NAČRTU.
ZIDARSKA MERA ZA VIŠINO VRAT JE PODANA OD GOTOVEGA TLAKA.
PRI VRATIH IN OKNIH NAVEDENA (KOTIRANA) IZKLJUČNO ZIDARSKA MERA.
SPREMEMBE IN DOPOLNITVE PROJEKTOV SO MOŽNE LE PO DOGOVORU S PROJEKTANTOM.
VSE NEJASNOSTI SE REŠUJEJO PO DOGOVORU S PROJEKTANTOM.



AGJ, arhitekturno projektiranje in
ravnanje z odpadki d.o.o.
Evidenčna številka podjetja pri IZS: 2844

Pooblaščen strokovnjak
Mersija Sejdć, mag.arh. - d.i.a., ZAPS PA-2112

INVESTITOR

Občina Sv. Andraž v Slov. gorah
Vitomarci 71
2255 Vitomarci

NAROČNIK

Občina Sv. Andraž v Slov. gorah
Vitomarci 71
2255 Vitomarci

OBJEKT

Kulturno sakralni objekt Vitomarci

TEHNIČNI PRIKAZ

ŽARNI ZID

Številka projekta:
581-01/22 - PZI

VRSTA:

PZI

Datum:

NOVEMBER
2024

Merilo:

1:100

Faza:

Tehnični
prikazi
ARH

List:

11